

### Genehmigungsinhalt

- Strassenklassierung**
- Öffentliche Sammelstrasse
  - Öffentliche Erschliessungsstrasse
  - Öffentlicher Fussweg und Trottoir
  - Private Erschliessungsstrasse
  - Grünfläche im Strassenareal
  - Geplante Strassenlinie
- Baulinien und Sichtzonen**
- Baulinie
  - Vorbaulinie
  - Gestaltungsbaulinie
  - Hecke- und Waldbaulinie
  - Baulinie Gewässerraum (es gelten die Nutzungsbeschränkungen nach Art. 41c GSchV) / Unterhaltsbaulinie
  - Sichtzone (nach §50 KBV, bestehende Bauten und Anlagen in den Sichtzonen haben Besitzstandgarantie)

- Weitere Inhalte**
- Hecke und Uferbestockung mit Heckenfeststellung

### Genehmigungsinhalt Kanton

- Wald mit Waldfeststellung

Öffentliche Auflage vom 10. Juni bis 10. Juli 2023  
 Beschlossen vom Gemeinderat Härkingen  
 Härkingen, 31. Mai 2023  
 Der Gemeindepräsident: \_\_\_\_\_  
 Der Gemeindevizepräsident: \_\_\_\_\_

Genehmigt vom Regierungsrat des Kantons Solothurn  
 mit RRB Nr. \_\_\_\_\_ vom \_\_\_\_\_  
 Publikation des Regierungsratsbeschlusses im Amtsblatt Nr. \_\_\_\_\_ vom \_\_\_\_\_  
 Der Staatschreiber: \_\_\_\_\_


Kanton Solothurn  Gemeinde Härkingen

## Revision der Ortsplanung Erschliessungsplan mit Baulinien und Strassenklassierung

**Auflageexemplar**  
 Planaufgabe vom 10. Juni bis 10. Juli 2023  
 Der Gemeindevizepräsident: \_\_\_\_\_

Situation 1:1'000  
 Ortsteil Süd

Index	Datum	Änderungen	gez.	gepr.	Densingen,	geprüft:	genehmigt:	
					03.07.2017			
					Gezeichnet: mwy			
					Plan Nr.			
03	14.11.22	nach öffentlicher Mitwirkung (6. Januar bis 7. Februar 2022)	mwy	iro	Grösse: 74 x 126		<b>21695 / 12</b>	
02	30.11.21	gem. 2. Vorprüfung vom 17. August 2021	mwy	iro	user: mwy			
01	20.04.21	gem. Vorprüfungsbericht vom 23. September 2020	mwy	iro	gedruckt:	05.06.2023 11:11:38		
05-Rev: 0-Verordnungs- und Anordnungsplan 12_Erschliessungsplan_Süd.mxd							AV-Grundlage vom:	22. Mai 2023

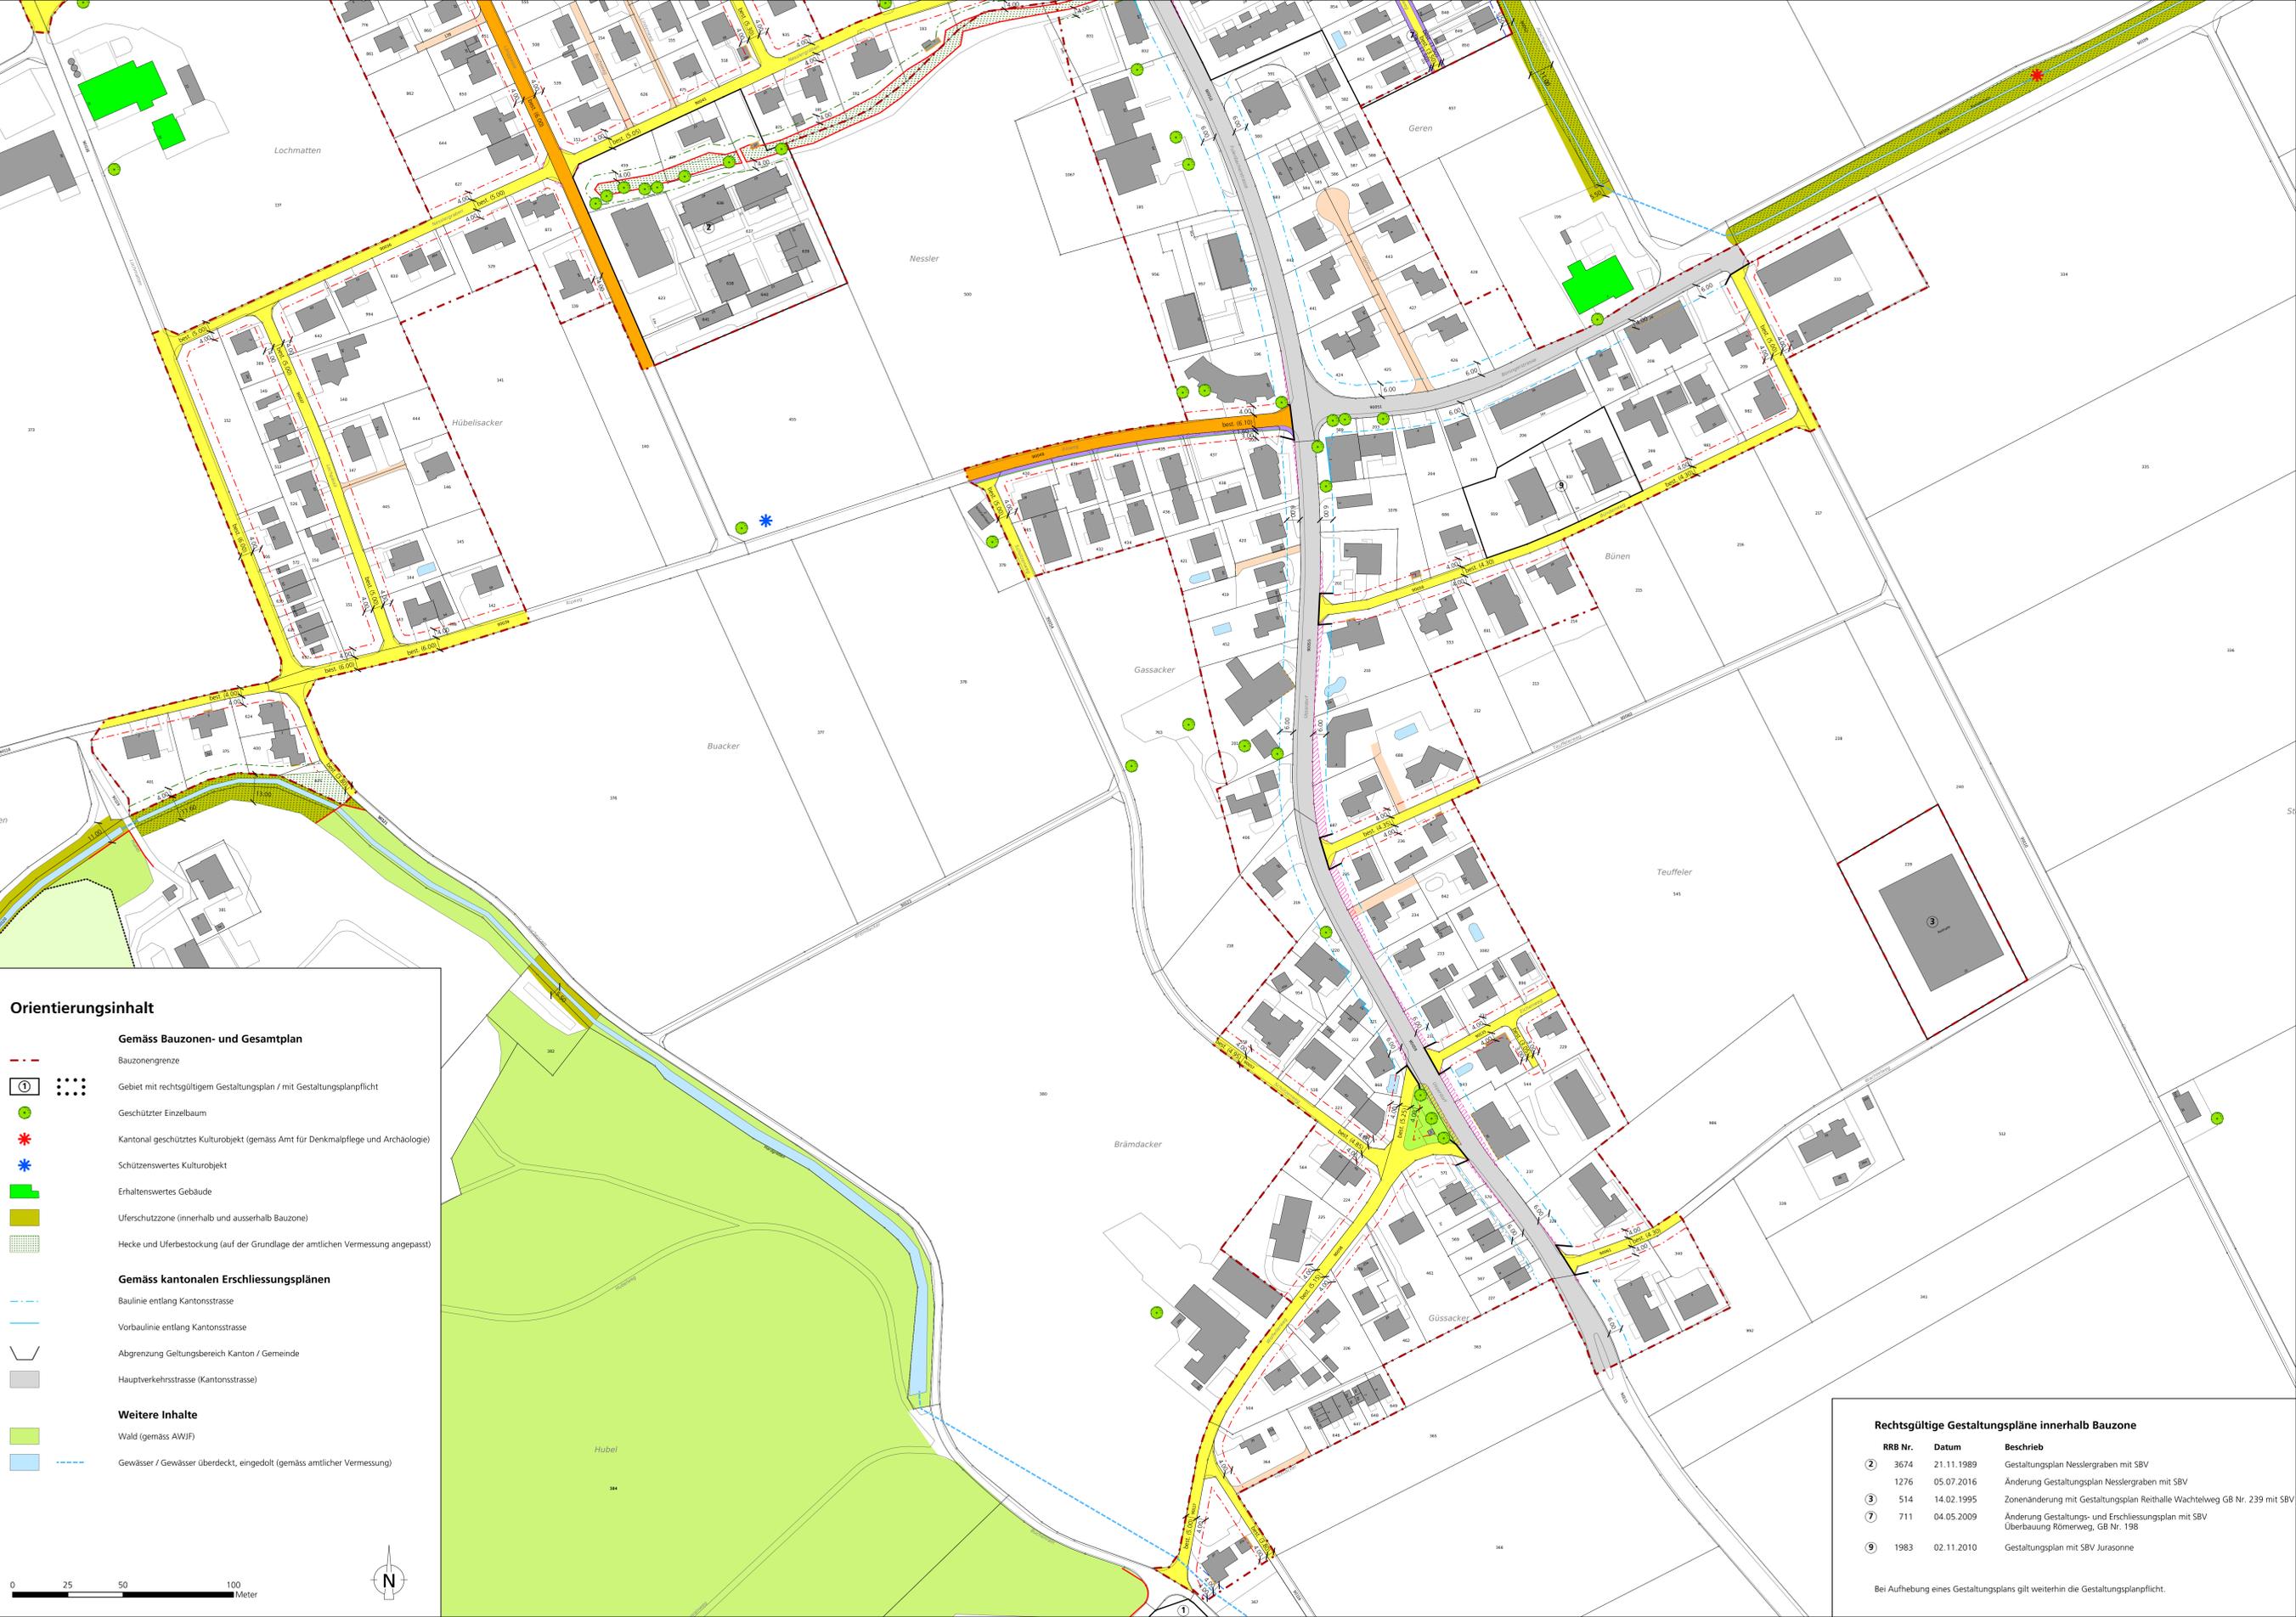

### Orientierungsinhalt

- Gemäss Bauzonen- und Gesamtplan**
- Bauzonengrenze
  - Gebiet mit rechtsgültigem Gestaltungsplan / mit Gestaltungsplanpflicht
  - Geschützter Einzelbaum
  - Kantonal geschütztes Kulturobjekt (gemäss Amt für Denkmalpflege und Archäologie)
  - Schützenswertes Kulturobjekt
  - Erhaltenswertes Gebäude
  - Uferschutzzone (innerhalb und ausserhalb Bauzone)
  - Hecke und Uferbestockung (auf der Grundlage der amtlichen Vermessung angepasst)
- Gemäss kantonalen Erschliessungsplänen**
- Baulinie entlang Kantonsstrasse
  - Vorbaulinie entlang Kantonsstrasse
  - Abgrenzung Geltungsbereich Kanton / Gemeinde
  - Hauptverkehrsstrasse (Kantonsstrasse)
- Weitere Inhalte**
- Wald (gemäss AWJF)
  - Gewässer / Gewässer überdeckt, eingedolt (gemäss amtlicher Vermessung)



Rechtsgültige Gestaltungspläne innerhalb Bauzone		
RRB Nr.	Datum	Beschrieb
② 3674	21.11.1989	Gestaltungsplan Nesslergraben mit SBV
1276	05.07.2016	Änderung Gestaltungsplan Nesslergraben mit SBV
③ 514	14.02.1995	Zonenänderung mit Gestaltungsplan Reithalle Wachtelweg GB Nr. 239 mit SBV
⑦ 711	04.05.2009	Änderung Gestaltungs- und Erschliessungsplan mit SBV Überbauung Römerweg, GB Nr. 198
⑨ 1983	02.11.2010	Gestaltungsplan mit SBV Jurasonne

Bei Aufhebung eines Gestaltungsplans gilt weiterhin die Gestaltungsplanpflicht.