

Legende

- Baulinie Gemeindestrasse neu
- Unterhaltsbaulinien neu

*Einzonung	Umzonung	Auszonung	Bauzonen & weitere Zonen	
			Wohnzone, 2-geschossig a	W2a
			Wohnzone, 2-geschossig b	W2b
			Wohnzone, 3-geschossig	W3
			Gewerbezone mit Wohnen	GW
			Gewerbezone	

* schwarz umrandete Flächen entsprechen Einzonungen aus den Reservenzonen / rot umrandete Flächen entsprechen Einzonungen aus der Landwirtschaftszone


- Überlagernde Festlegungen**
- Gebiete mit besonderen Bestimmungen neu (gemäss Zonenreglement)
 - Aufhebung Empfindlichkeitsstufe ES III aufgestuft

- Schutz zonen**
- Ortsbildschutzzone aufgehoben OBS
 - Landschaftsschutzzone neu LSZ

- Strassenklassierung**
- Neue öffentliche Erschliessungsstrassen

- Natur- und Kulturobjekte**
- Geschützte Einzelbäume neu / aufgehoben
 - Schützenswerte Kulturobjekte neu

- Hecken und Uferbestockung (auf der Grundlage der amtlichen Vermessung angepasst) / mit Heckenfeststellung
- Wald (gemäss AWJF) / mit Waldfeststellung
- Gewässer / Gewässer eingedolt (gemäss amtlicher Vermessung)

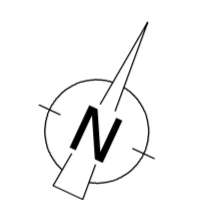


Kanton Solothurn  Gemeinde Härkingen

**Revision der Ortsplanung
Plan der Änderungen**

Situation 1:1'000 orientierend
Ortsteil Süd

Index	Datum	Änderungen	gez.	gepr.	Örtungsgr.	geprüft:	genehmigt:
					03.07.2017		
					Gezeichnet: mwy		Plan Nr.
03	14.11.22	nach öffentlicher Mitwirkung	mwy	iro	Grösse: 90 x 126		21695 / 31
02	30.11.21	gem. 2. Vorprüfung vom 17. August 2021	mwy	iro	user: mwy		
01	20.04.21	gem. Vorprüfungsbericht vom 23. September 2020	mwy	iro	gedruckt:	05.06.2023 11:18:12	
05_Alt_Ortsplanung_1:1000_2023_31_Plan_der_Änderungen_Süd.mxd						AV-Grundlage vom:	22. Mai 2023

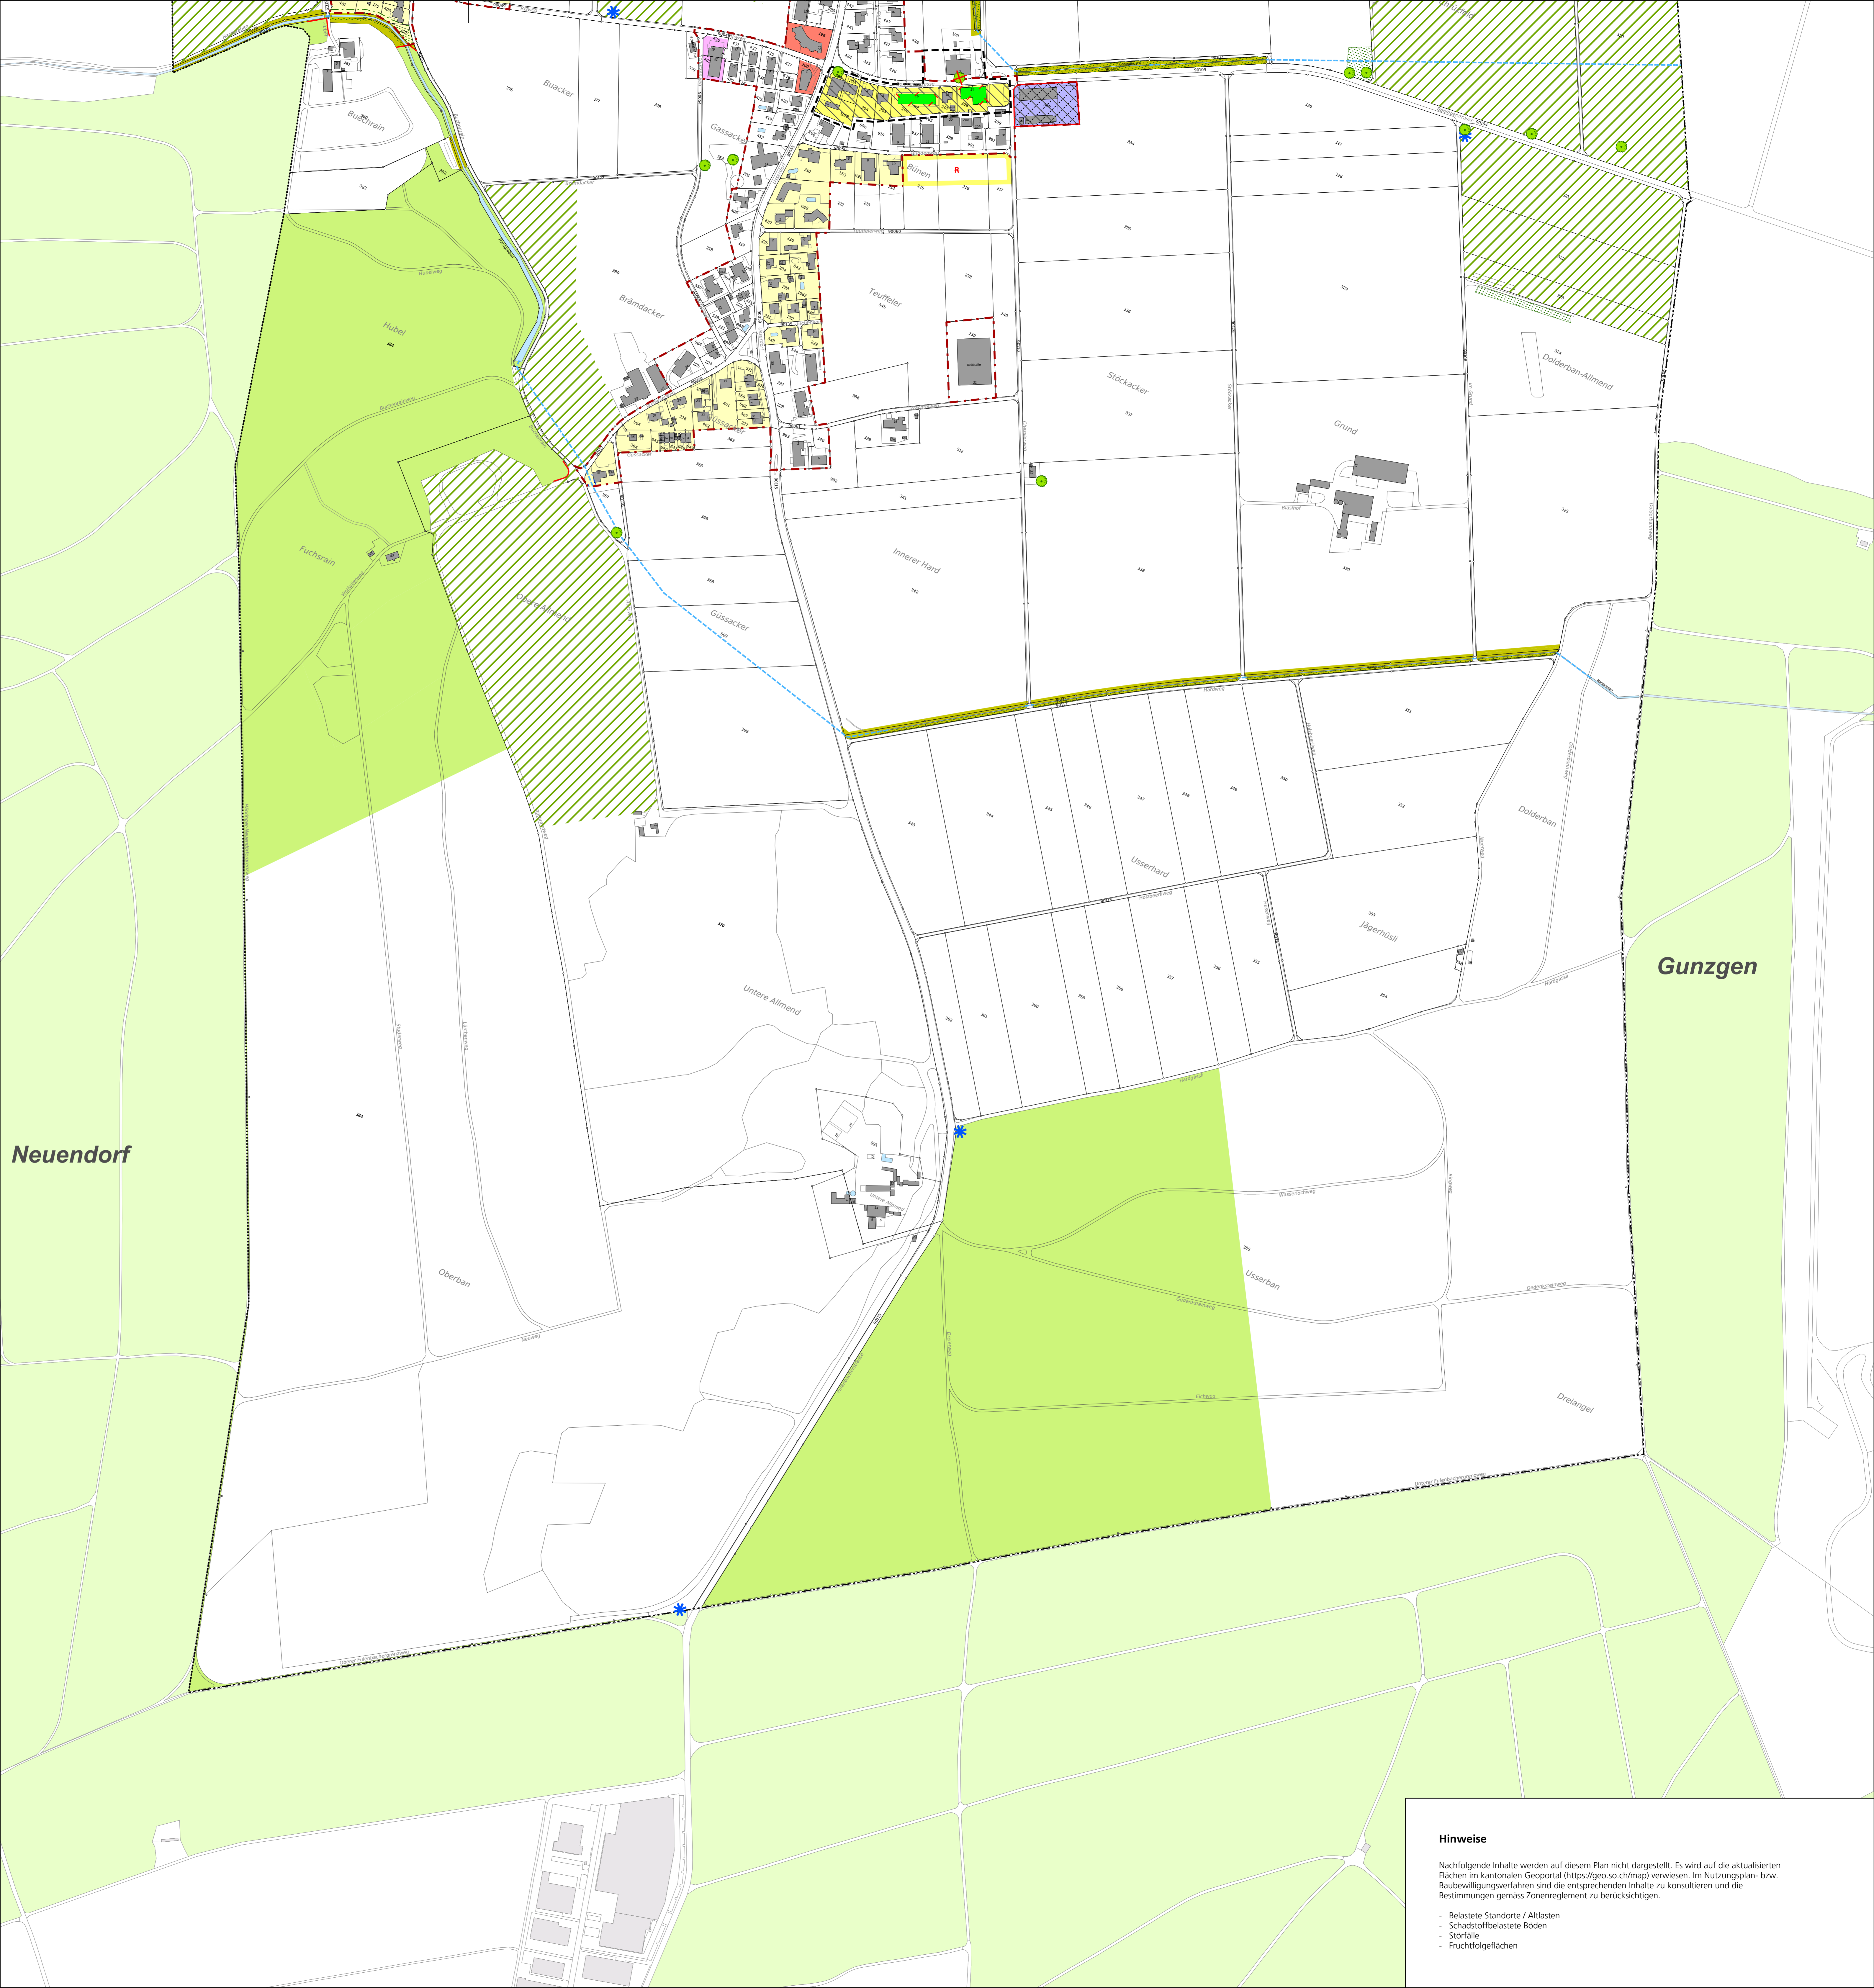

Hinweise

Nachfolgende Inhalte werden auf diesem Plan nicht dargestellt! Es wird auf die aktualisierten Flächen im kantonalen Geoportal (<https://geo.so.ch/mapi>) verwiesen. Im Nutzungsplan- bzw. Baubewilligungsverfahren sind die entsprechenden Inhalte zu konsultieren und die Bestimmungen gemäss Zonenreglement zu berücksichtigen.

- Belastete Standorte / Altlasten
- Schadstoffbelastete Böden
- Störfälle
- Fruchtfolgeflächen