




# Einführung Tempo 30

Signale


Situation 1 : 10

Index	Datum	Änderungen	gez.	gepr.	gen.	Oensingen,	geprüft:	genehmigt:
						30.05.2023		
						gezeichnet: dbl	Plan Nr.	8059 / 3
						Grösse: 30/84		
						user: dbl		
						gedruckt:	30.05.2023 14:39:03	
						AV- Grundlage vorn:		

Eingangstor Standard

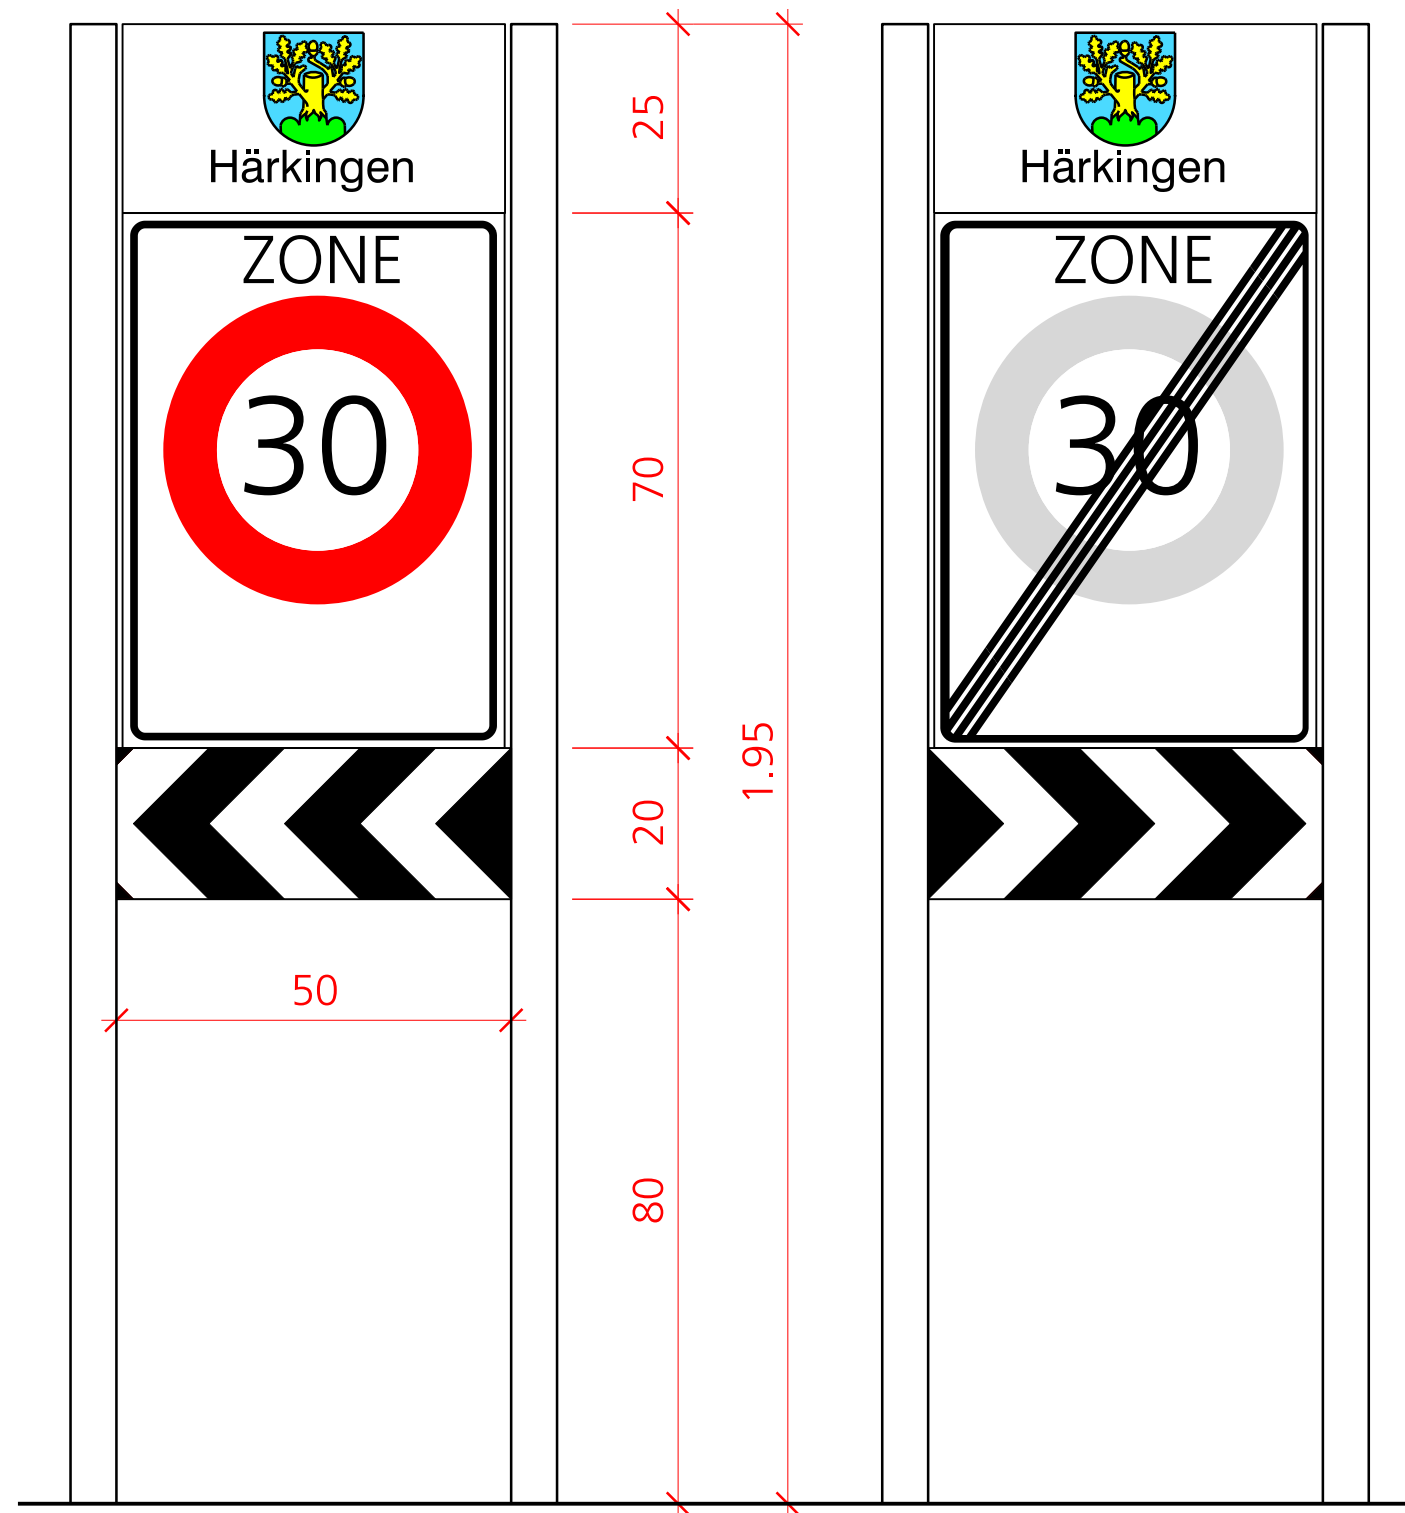

Eingangstor Spezial 1

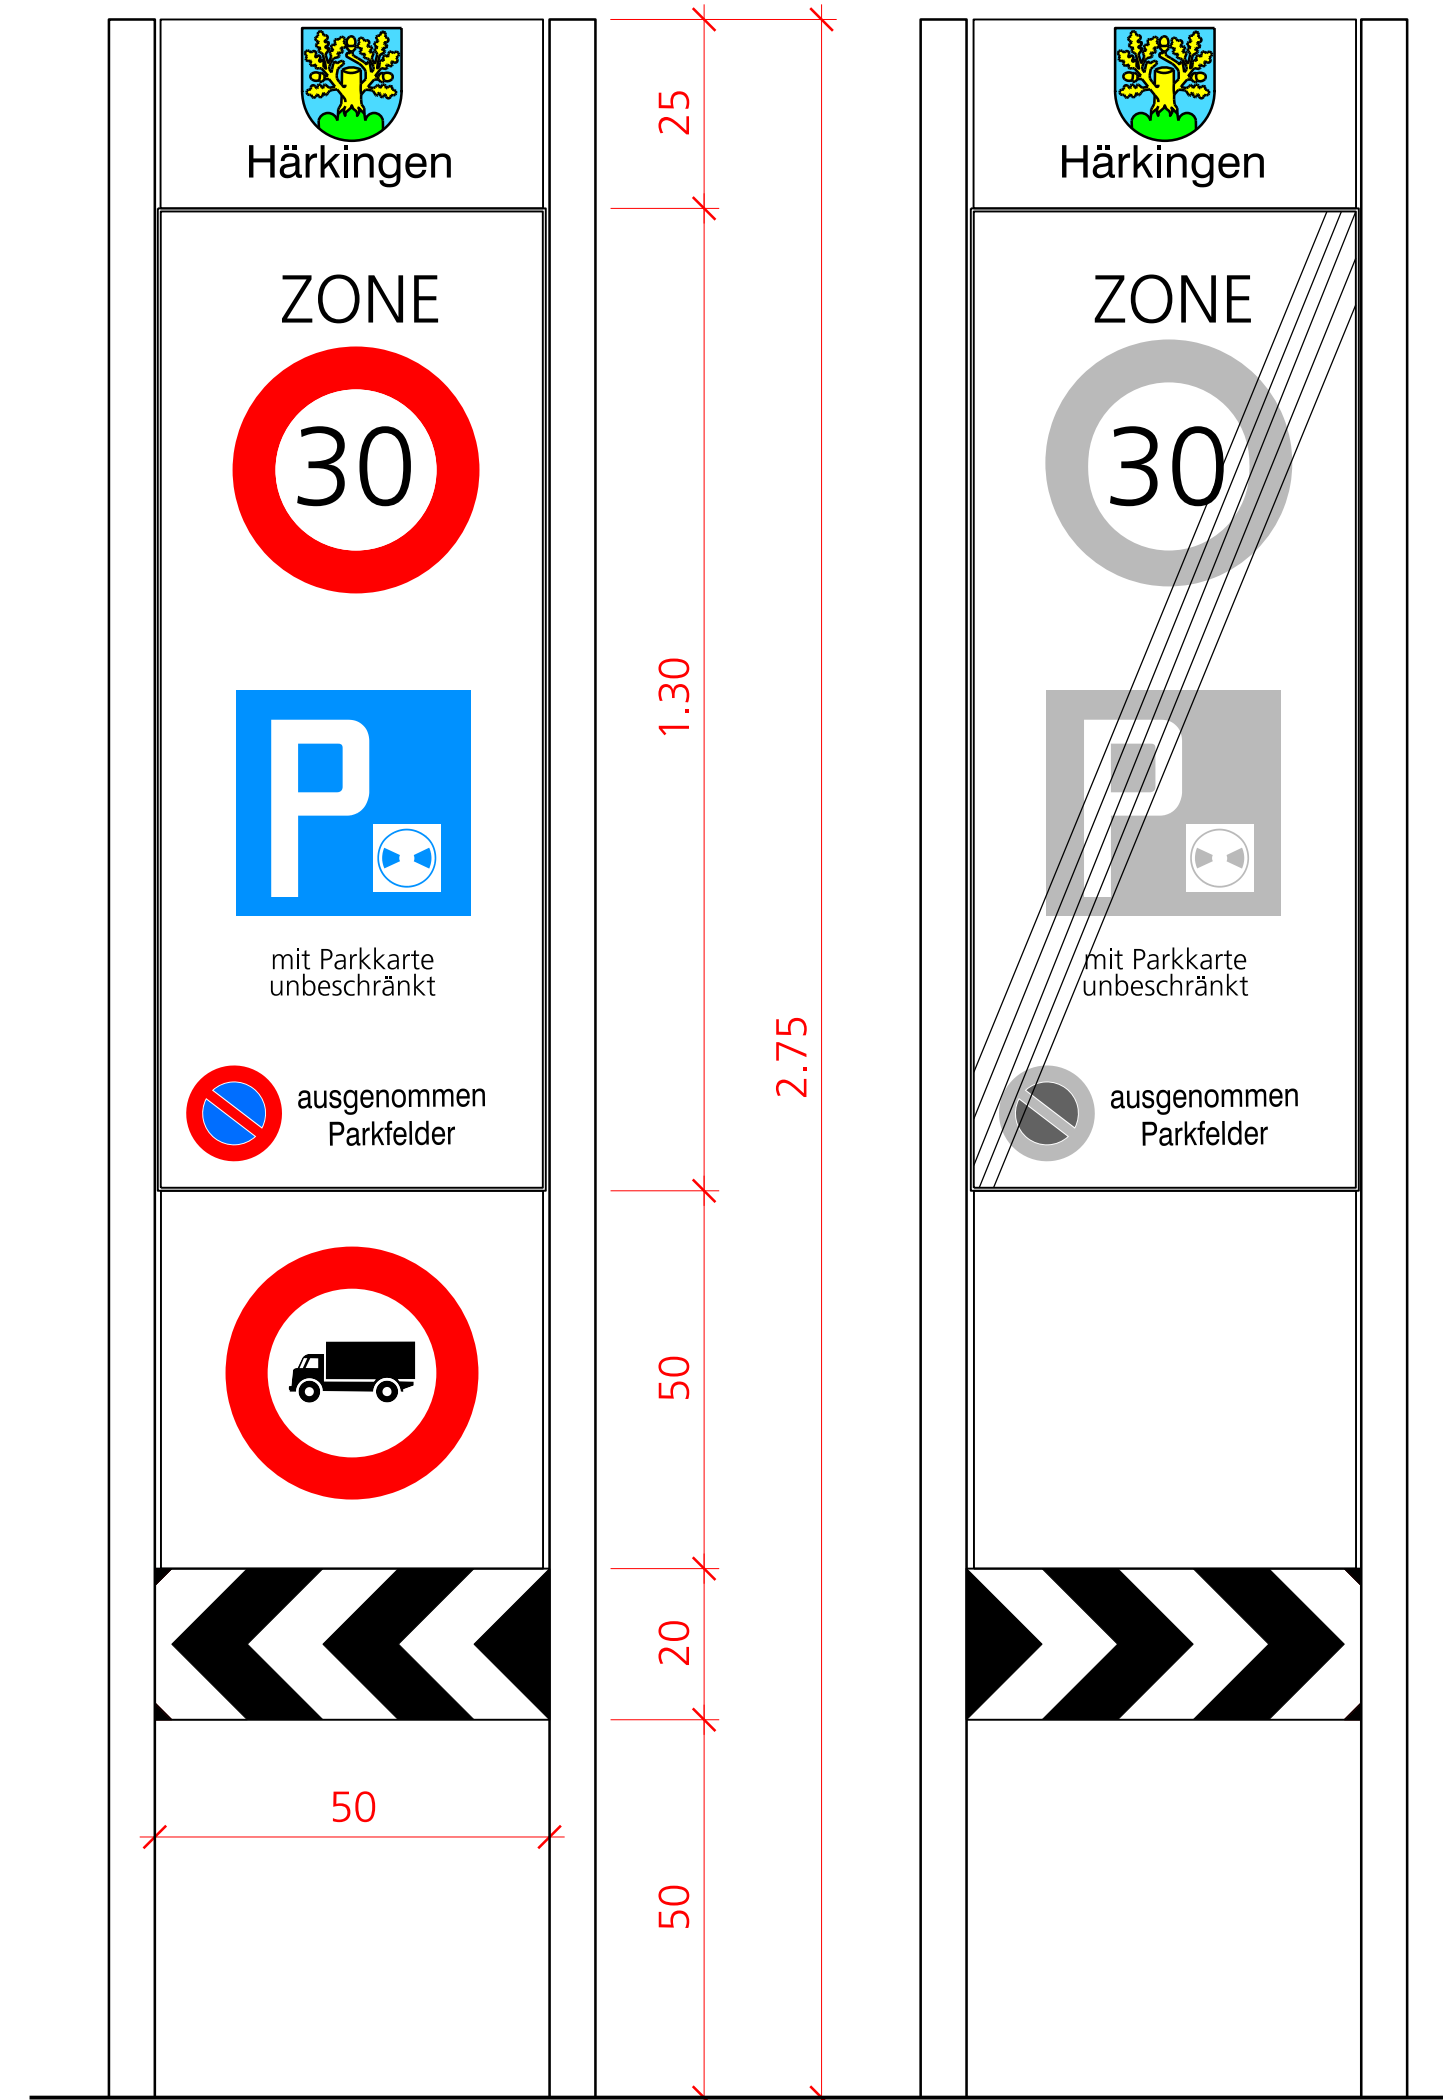

Eingangstor Spezial 2

