



Verkehrskonzept Pfannenstiel

Bauprojekt

Strassenbau

Normalprofil 1:50

Querprofile 1 : 100

Index	Datum	Aenderungen	gez.	gepr.	gen.	Olten :	geprüft :	genehmigt :	
A	28.04.2026	Überarbeitung gemäss kant. Vorprüfung vom 17.03.2026	coe	WB		09. April 2024	WB	WB	
--	--	--	--	--	--	gezeichnet : coe	Plan Nr. 35504 / 13		Index A
--	--	--	--	--	--	Grösse : 6x A4			
--	--	--	--	--	--	Plott : 06-05-2026			
Plangrundlage :						Pfad : K:\Projekte\Tb\Härkingen\35504\Proj\13_A_BP_Np50_Qp100.2d			


Normalprofil 1 : 50

Fahrbahn


35 mm SMA 11, P,B 45/80-65 E
 55 mm AC B 16 S, PmB 45/80-50 C
 80 mm AC T 22 N, B 50/70
 170 mm Total Belag

Gehweg


25 mm AC 8 N, B 70/100
 45 mm AC T 16 N, B 70/100
 70 mm Total Belag

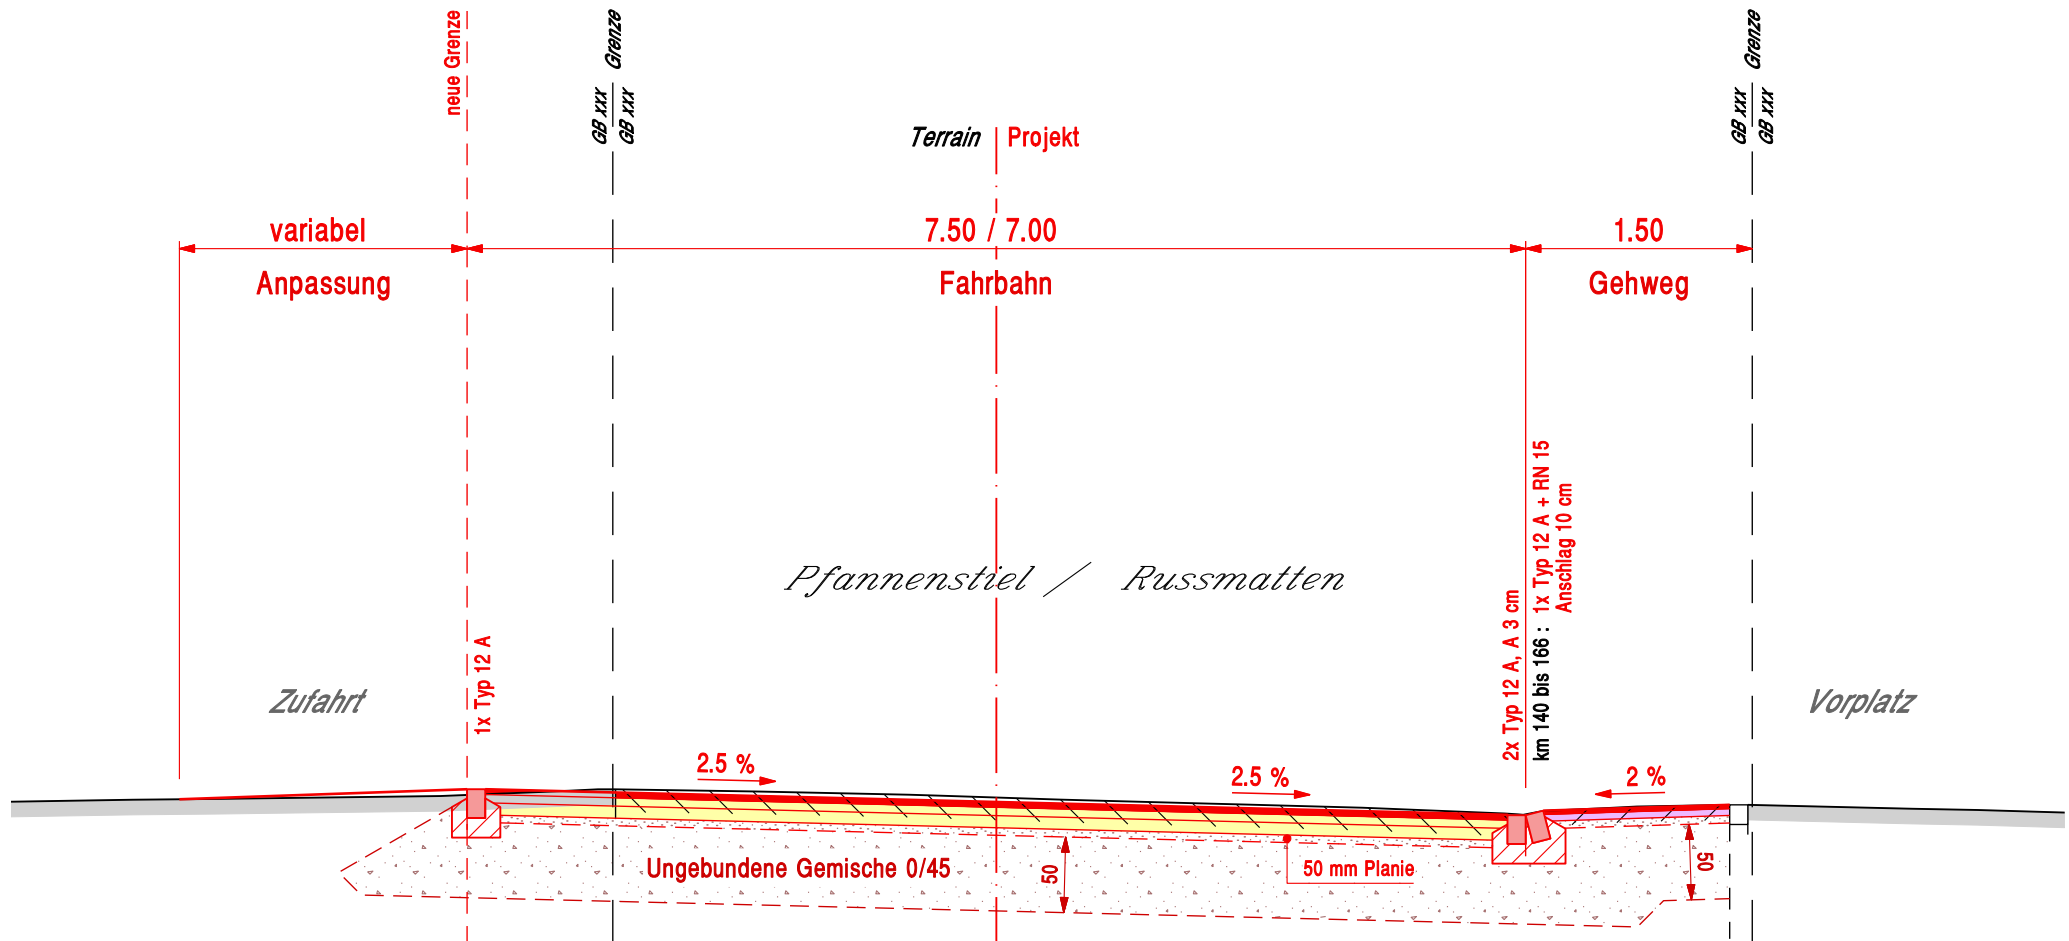


Querprofil 1

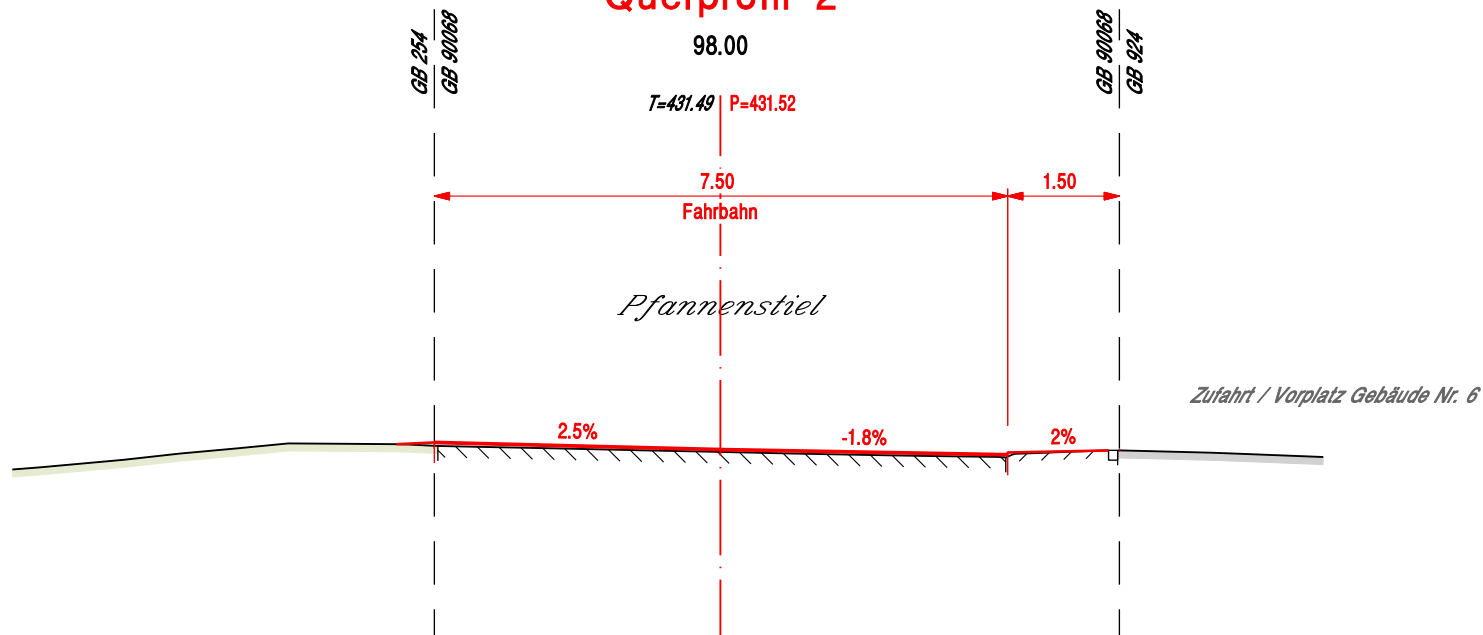


Querprofil 3

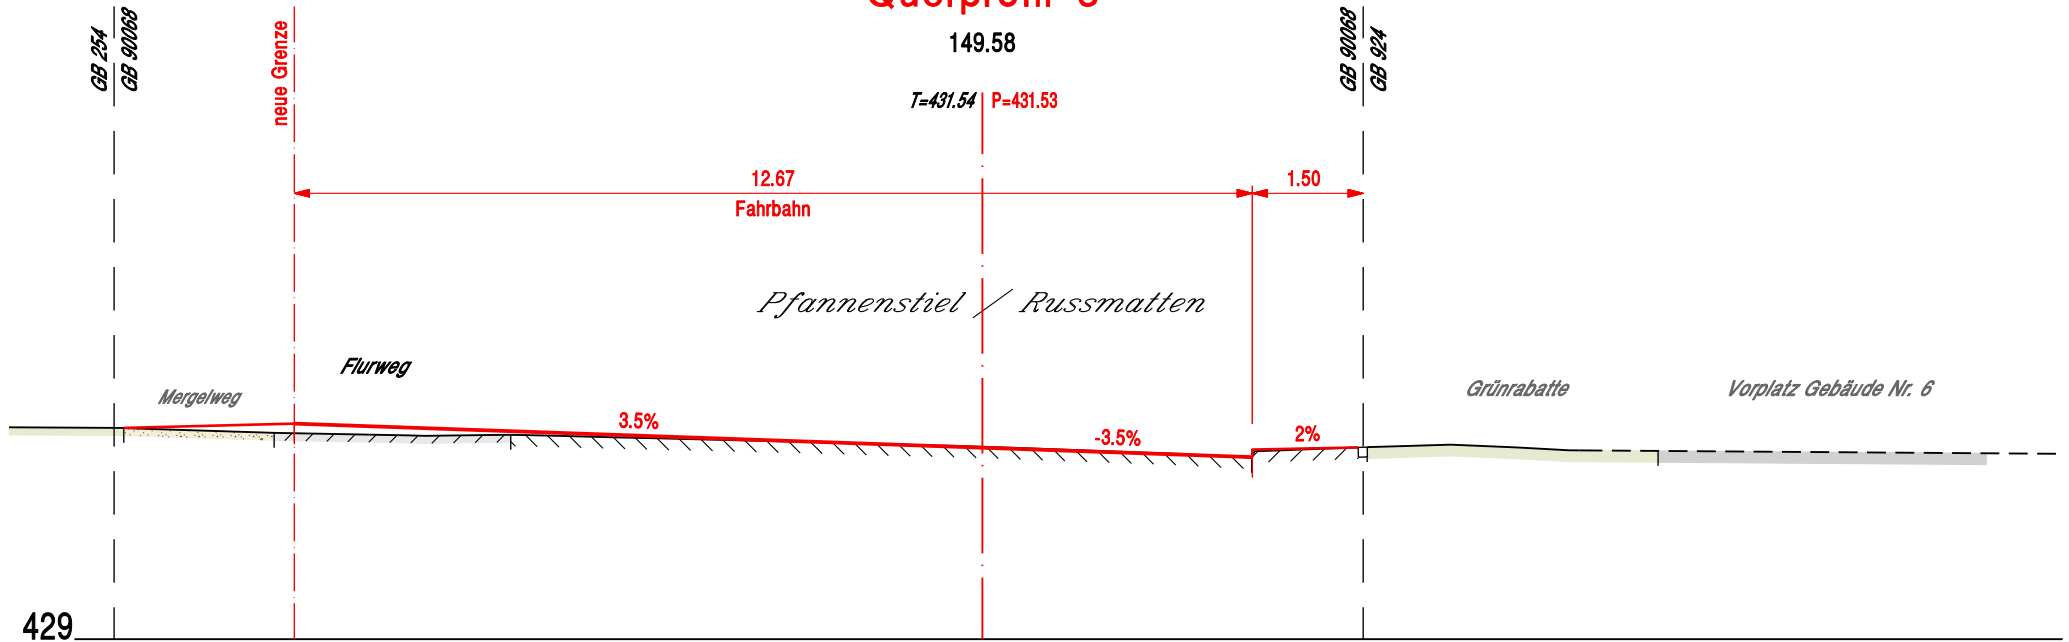

Querprofil 4

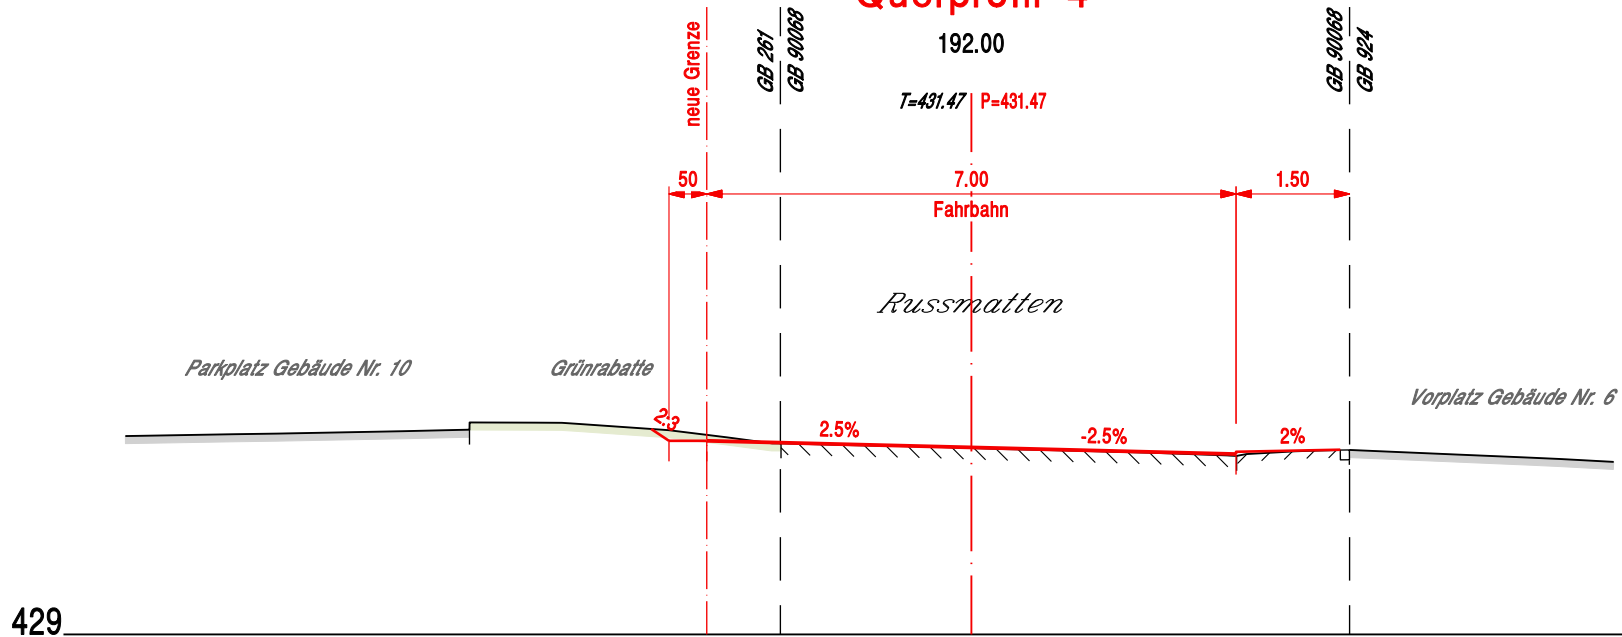


Querprofil 5

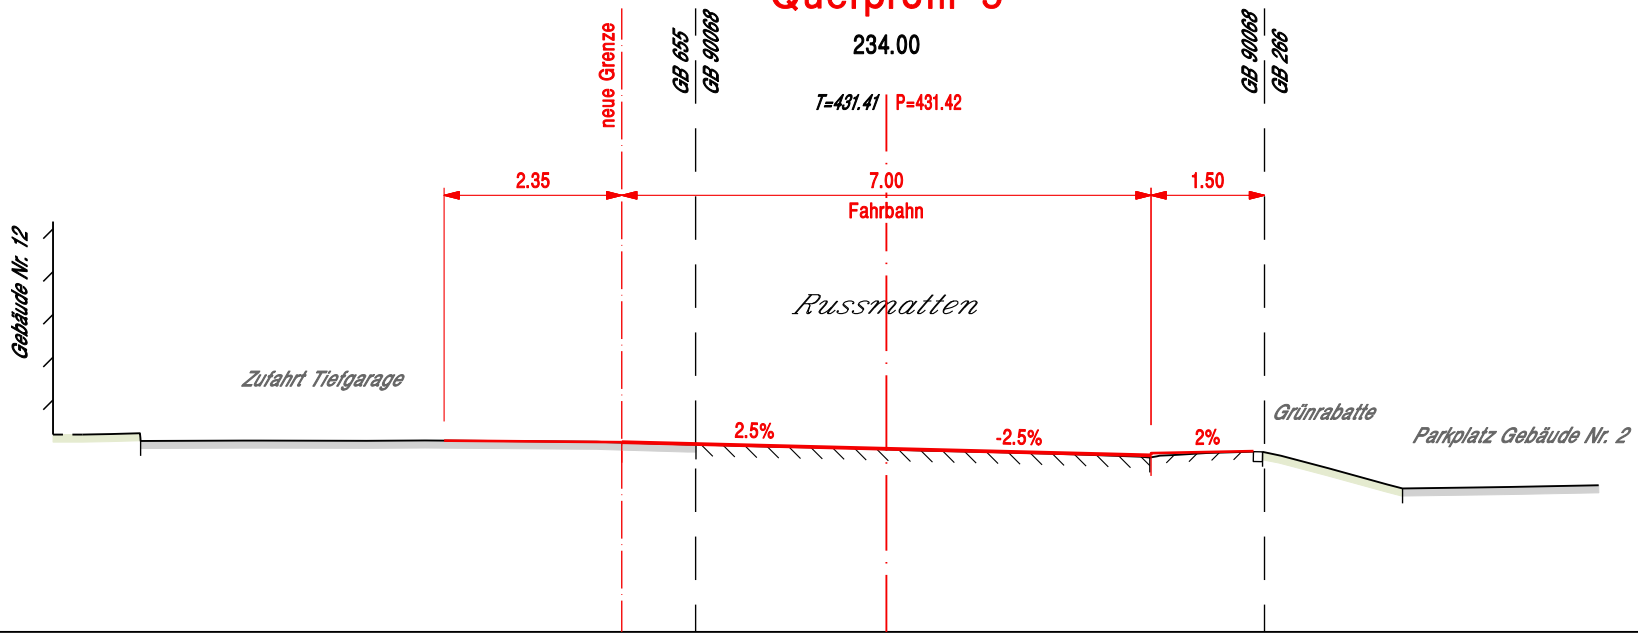

429_

Querprofil 6

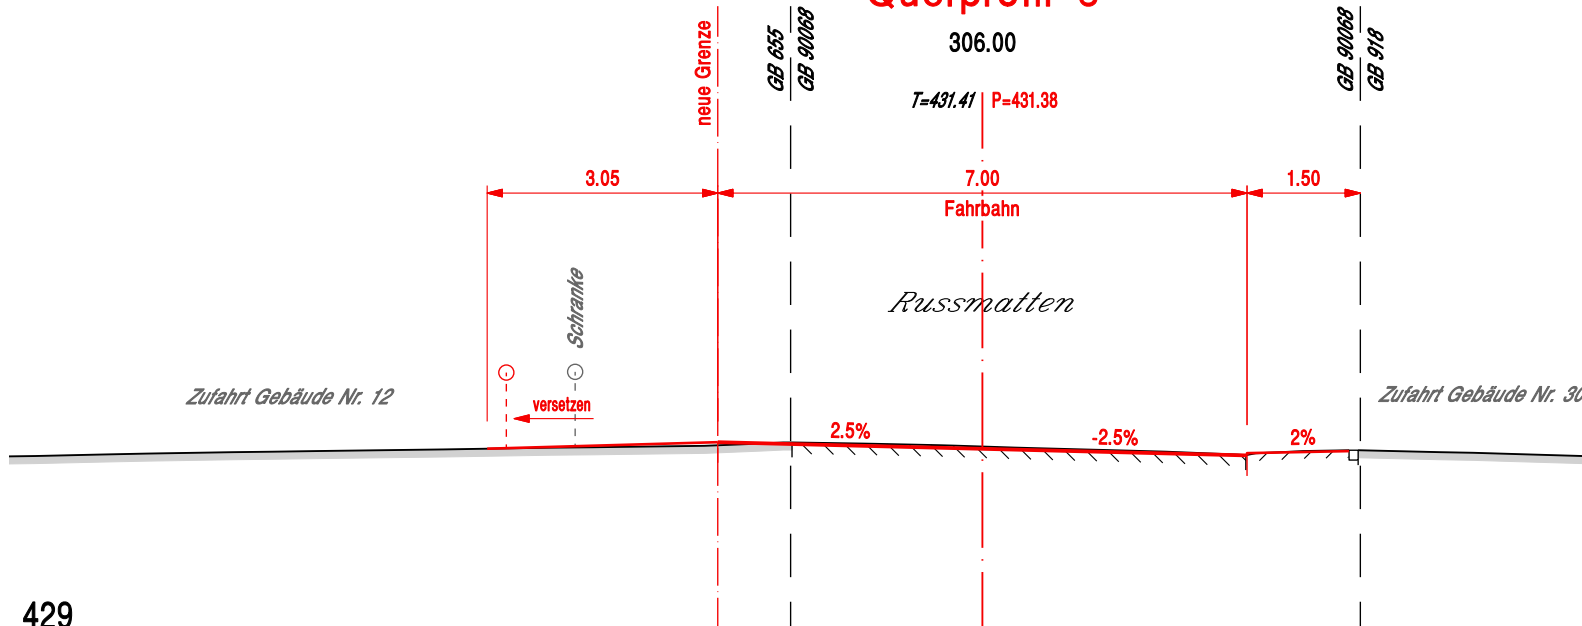

429_

Querprofil 7

