

Genehmigungsinhalt Gemeinde

Strassenklassierung

- Offentliche Sammelstrasse
- Offentliche Erschliessungsstrasse
- Offentlicher Fussweg und Trottoir
- Offentlicher Fuss- und Radweg
- Private Erschliessungsstrasse
- Grünfläche im Strassenareal
- Geplante Strassenlinie

Baulinien und Sichtzonen

- Baulinie
- Vorbaulie
- Gestaltungsbaulie
- Rückwärtige Baulie
- Hecke- und Waldbaulie
- Baulie Gewässerraum (es gelten die Nutzungsbeschränkungen nach Art. 41c GSchV) / Unterhaltsbaulie
- Sichtzone (nach §50 KBV, bestehende Bauten und Anlagen in den Sichtzonen haben Bestandsgarantie)

Weitere Inhalte

- Hecke und Uferbestockung mit Heckenfeststellung

Genehmigungsinhalt Kanton

- Wald mit Waldfeststellung

Orientierungsinhalt

Gemäss Bauzonen- und Gesamtplan

- Bauzonengrenze
- Gebiet mit rechtmässigem Gestaltungsplan / mit Gestaltungsplanpflicht
- Geschützter Einzelbaum / geplanter Baum
- Kantonales geschütztes Gebäude / Kulturobjekt (gemäss Amt für Denkmalpflege und Archäologie)
- Schützenswertes Gebäude / Kulturobjekt
- Erhaltenswertes Gebäude
- Uferschutzzone (innerhalb und ausserhalb Bauzone)
- Hecke und Uferbestockung (auf der Grundlage der amtlichen Vermessung angepasst)


Gemäss kantonalen Erschliessungsplänen

- Baulie entlang Kantonsstrasse
- Vorbaulie entlang Kantonsstrasse
- Abgrenzung Geltungsbereich Kanton / Gemeinde
- Hauptverkehrsstrasse (Kantonsstrasse)

Weitere Inhalte

- ©-Streifenbau N01 projektiert (Stand Auflage)
- Wald (gemäss AWVF)
- Gewässer / Gewässer überdeckt, eingedödet (gemäss amtlicher Vermessung)
- Gemeindengrenze

0 25 50 100 Meter

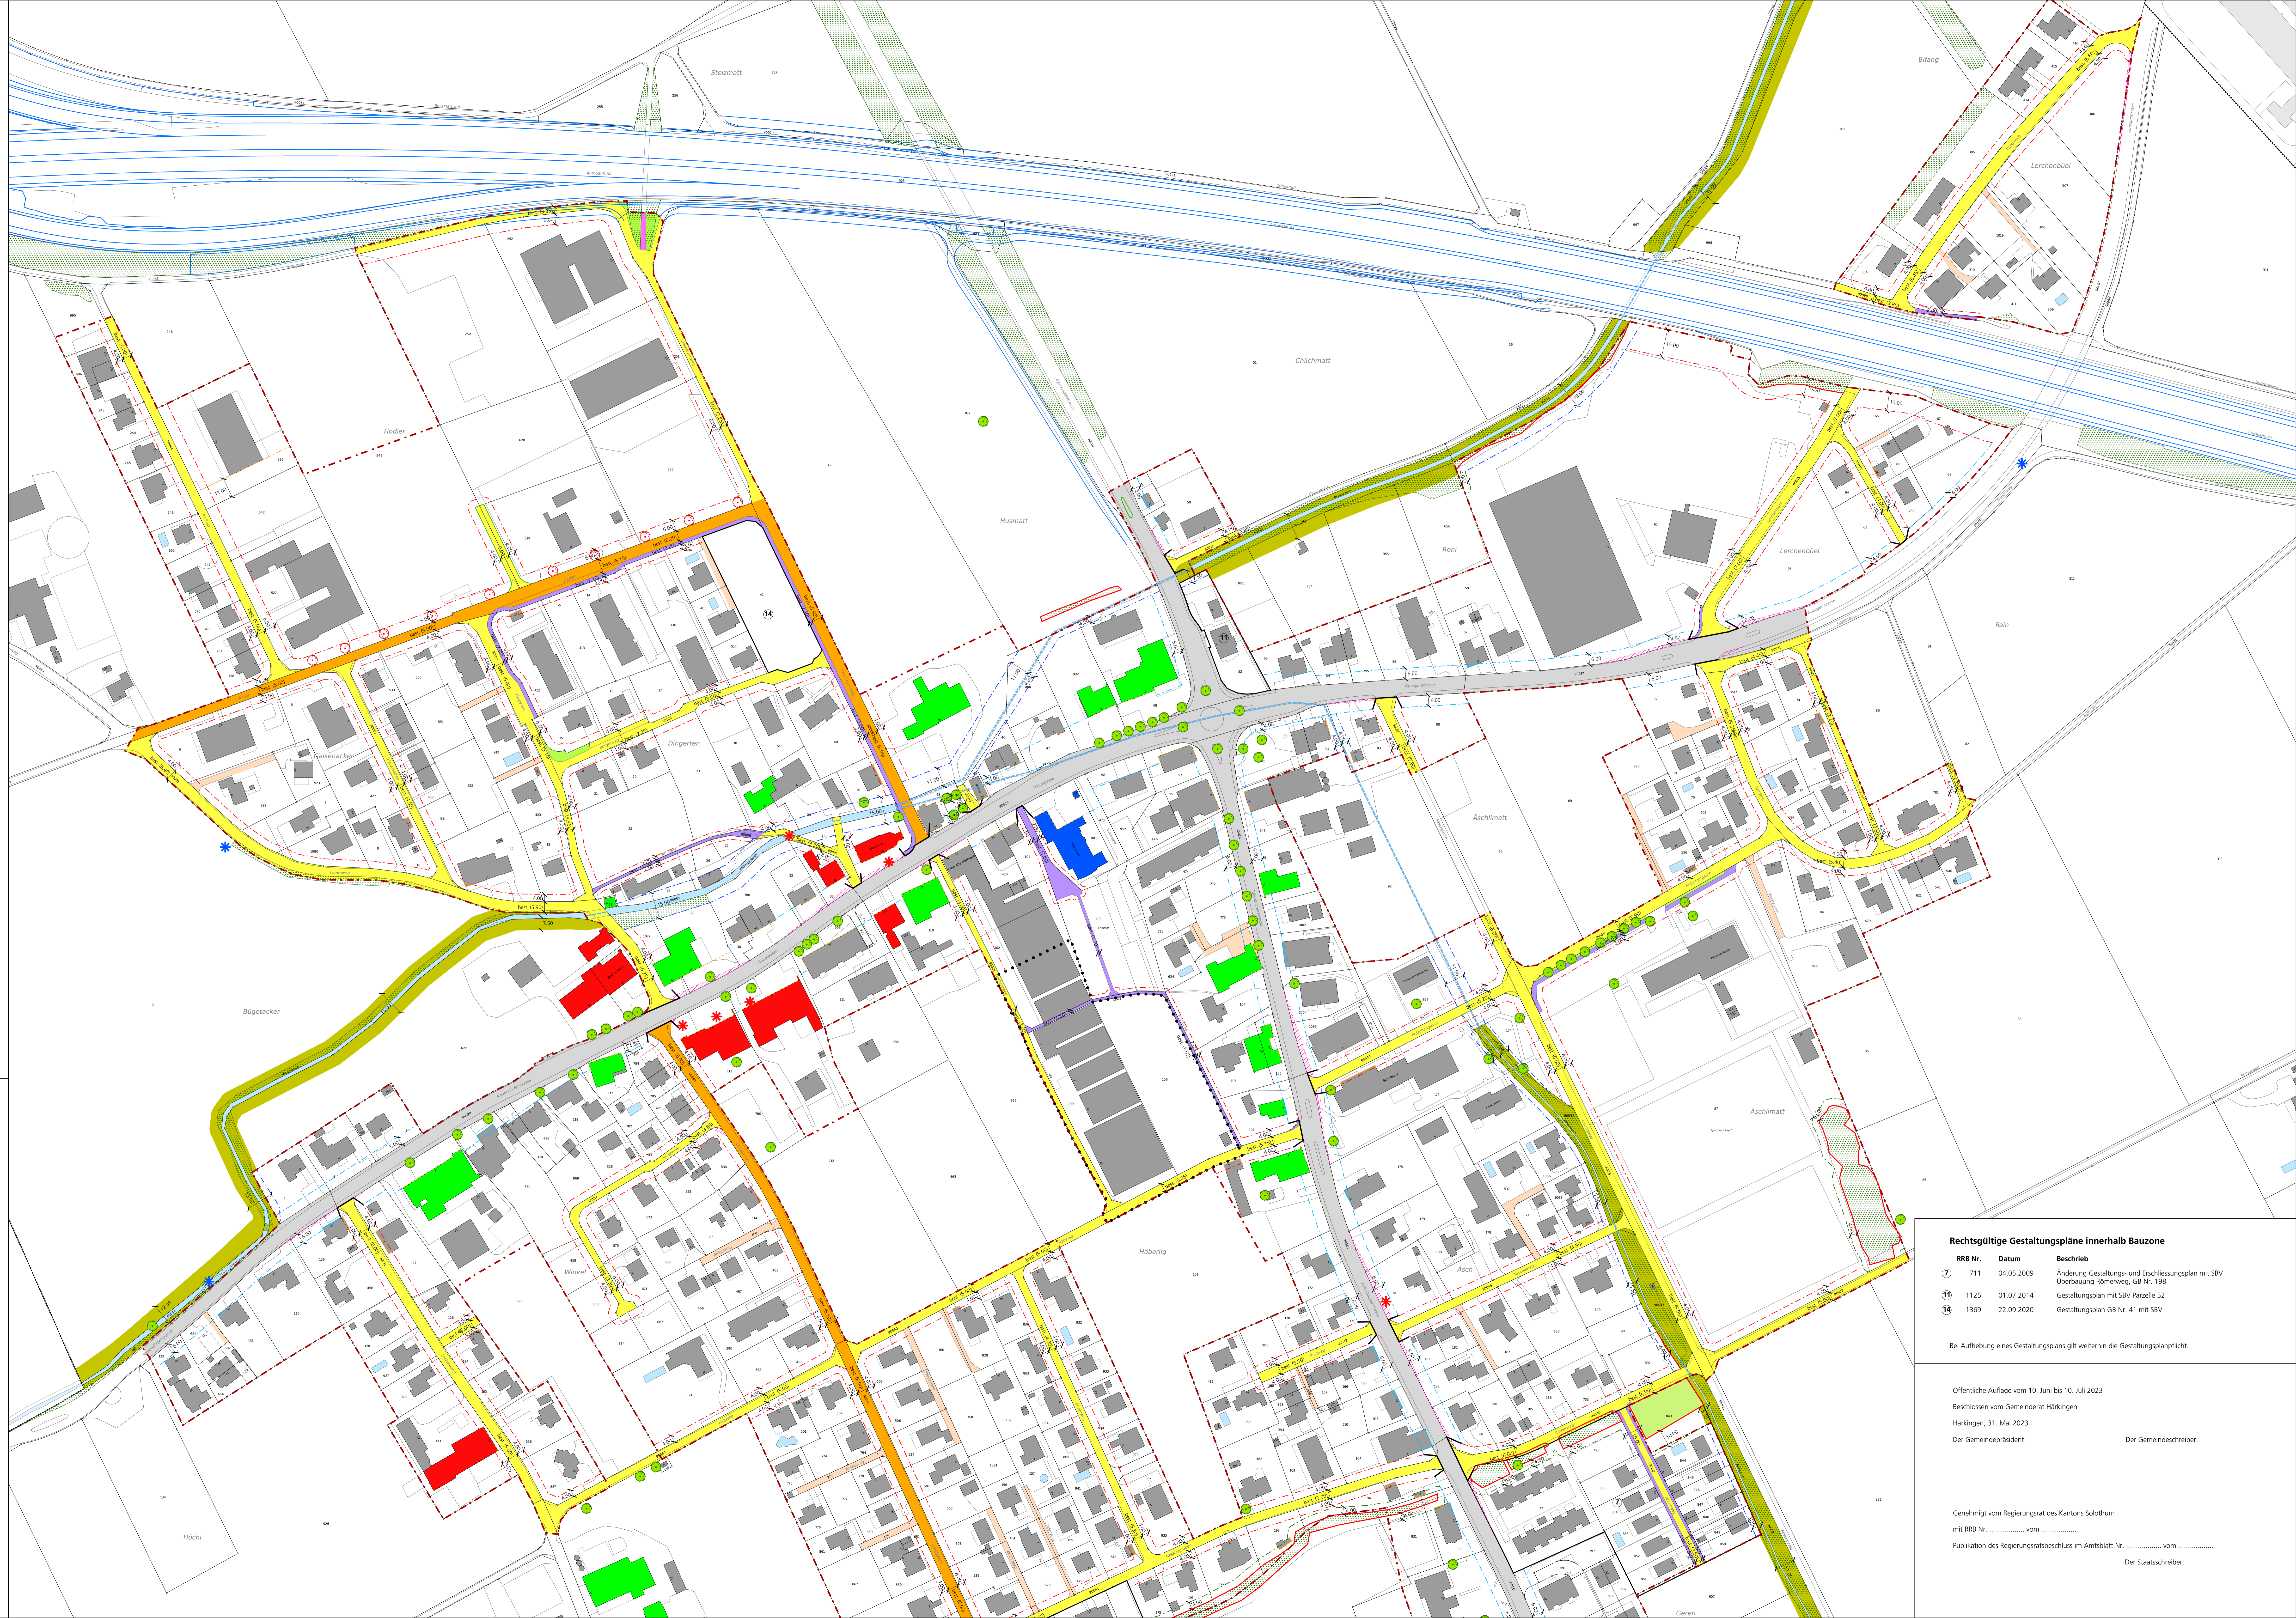

Kanton Solothurn Gemeinde Härkingen

Revision der Ortsplanung Erschliessungsplan mit Baulinien und Strassenklassierung

Auflageexemplar
Planaufgabe vom 10. Juni bis 10. Juli 2023
Der Gemeindevorstand:

Situation 1:1'000
Ortsteil Mitte

Index	Datum	Änderungen	gez.	gepr.	geprüft:	genehmigt:
01	14.11.22	nach öffentlicher Mitwirkung 01. Januar bis 17. Februar 2022	mvy	ko	gezeichnet	mvy
02	30.11.21	gem. 2. Vorprüfung vom 17. August 2021	mvy	ko	Gross: 90 x 147	21695 / 11
03	20.04.21	gem. Vorprüfungsbericht vom 23. September 2020	mvy	ko	Leit:	mvy
04	05.06.2023	AV-Grundfrage vom 22. Mai 2023	mvy	ko	gedruckt:	05.06.2023 11:11:03

www.bsb-partner.ch

Basel Tel. 061 261 60 13 Burgdorf Tel. 034 420 16 20
Bern Tel. 061 261 60 13 Grenchen Tel. 032 654 59 30
Olten Tel. 032 671 22 22 Olteningen Tel. 062 388 98 38

BSB + Partner
Ingenieure und Planer

Rechtsgültige Gestaltungspläne innerhalb Bauzone

RRB Nr.	Datum	Beschrieb
711	04.05.2009	Änderung Gestaltungs- und Erschliessungsplan mit SBV Überbauung Römerweg, GB Nr. 198
1125	01.07.2014	Gestaltungsplan mit SBV Parzelle 52
1369	22.09.2020	Gestaltungsplan GB Nr. 41 mit SBV

Bei Aufhebung eines Gestaltungsplans gilt weiterhin die Gestaltungsplanpflicht.

Öffentliche Auflage vom 10. Juni bis 10. Juli 2023
Beschlussen vom Gemeinderat Härkingen
Härkingen, 31. Mai 2023
Der Gemeindepräsident: _____ Der Gemeindevorstand: _____

Genehmigt vom Regierungsrat des Kantons Solothurn
mit RRB Nr. vom
Publikation des Regierungsratsbeschlusses im Amtsblatt Nr. vom
Der Staatschreiber: _____