Legende

Begrenzungen / Gebiete :

- Begrenzung GEP-Gebiet (entspricht Bauzonen- resp. Reservezonengrenze)
- Begrenzung Teileinzugsgebiet
- E = 2 — Liegenschaften ausserhalb Bauzone (E = Anzahl ständige Einwohner)
- Liegenschaften ausserhalb Bauzone im Trennsystem
- L — Landwirtschaftsbetriebe
- Gebiet mit Mischsystem
- Gebiet mit Trennsystem
- Gebiet mit zwingender Meteorwasser-Versickerung und Retentionsprüfpflicht
- Gebiet mit Versickerungs- und Retentionsprüfpflicht
- Abgrenzung Gewässerschutzbereiche
- offene Gewässer

KS-Nummer	Fläche des Teileinzuggebietes in ha
Spitzenabflusswert	Einwohner pro ha
	(15) Einwohnergleichwert

Entwässerungsleitungen :

Bestehend :	Projektiert :	
		Öffentliche Misch- / Schmutzwasserleitung
		Meteorwasserleitung / Bacheindolung
		Druckleitung
privat	privat	Private Misch- / Schmutzwasserleitung
privat	privat	Private Meteorwasserleitung
XXX ø XXX x.x%	XXX ø XXX x.x%	Zu ersetzende Leitung
XXX ø XXX x.x%	XXX ø XXX x.x%	Leitung wird aufgehoben
30a ø500 1.7%	50b ø250 15%	Kontrollschacht und Leitung mit Schachtnummer und Leitungsbeschriftung
		ARA - Leitung

Spezialbauwerke :

Bestehend :	Projektiert :	
R41/1		Regenauslass (RA) mit Nummer

Kanton Solothurn — Gemeinde Härkingen

Genereller Entwässerungsplan (GEP)

Vorprojekte
Nutzungsplan
Industrie
Situation 1 : 2000

Öffentliche Auflage : 07. März 2013 bis 06. April 2013

Genehmigt vom Gemeinderat am 06. Mai 2013
Der Gemeindepräsident : Die Gemeindeschreiberin :

Genehmigt vom Regierungsrat laut RRB Nr. ..... am : .....
Der Staatsschreiber :

Index	Datum	Aenderungen	gez.	gepr.	gen.	Offen :	geprüft :	genehmigt :
A	08.02.2013	Vorprüfung AfU / Gemeinde	coe	WB	WB	20. Juni 2012	WB	WB
B	17.05.2013	Genehmigungsvermerke Gemeinde	coe	WB		gezeichnet : coe	Plan Nr.	Index
--	--	--	--	--	--	Grösse : 60 / 105	22902 / 5	B
--	--	--	--	--	--	Plott : 17-05-2013		

Plangrundlage : AV vom 31.08.2010 / BSB+Partner, Oensingen / SO/GIS® vom 23. Februar 2012 — Pfad : K:\Projekte\Tb\Härkingen\22902 Proj\4_5_B_Nutz_2000.2d

KFB AG PFISTER
INGENIEURE UND PLANER

Jurastrasse 19
4600 Olten

Postfach 75
4622 Egerkingen

Telefon 062 205 22 77
Telefax 062 205 22 70

e-mail: info@kfbag.ch

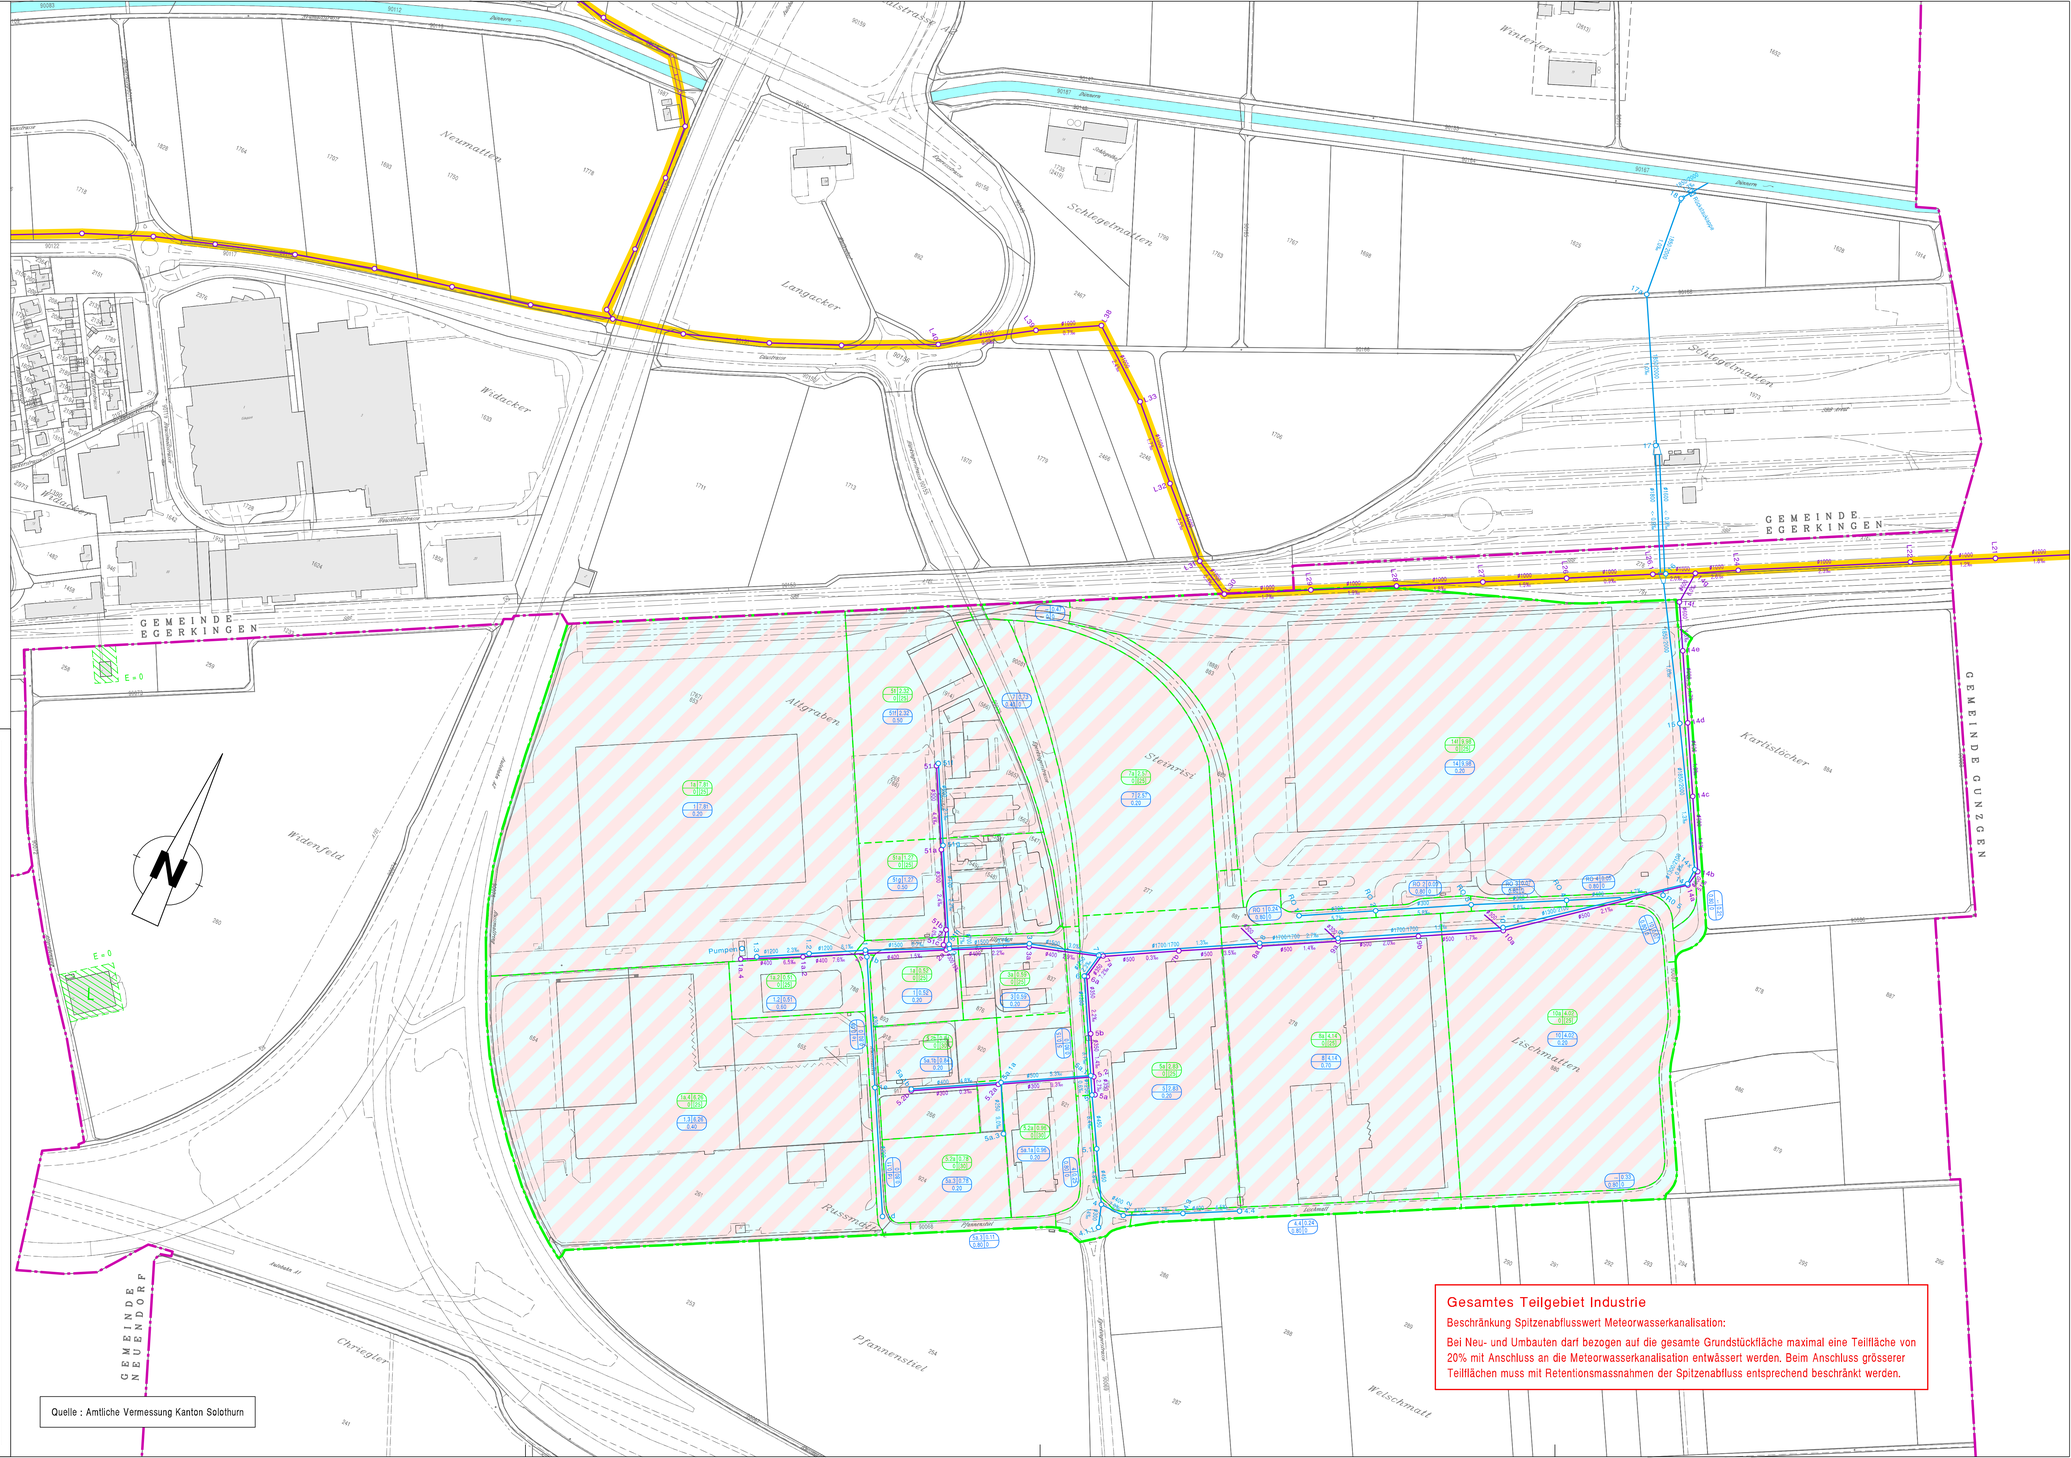

Quelle : Amtliche Vermessung Kanton Solothurn

Gesamtes Teilgebiet Industrie

Beschränkung Spitzenabflusswert Meteorwasserkanalisation:

Bei Neu- und Umbauten darf bezogen auf die gesamte Grundstückfläche maximal eine Teilfläche von 20% mit Anschluss an die Meteorwasserkanalisation entwässert werden. Beim Anschluss grösserer Teilflächen muss mit Retentionsmassnahmen der Spitzenabfluss entsprechend beschränkt werden.